

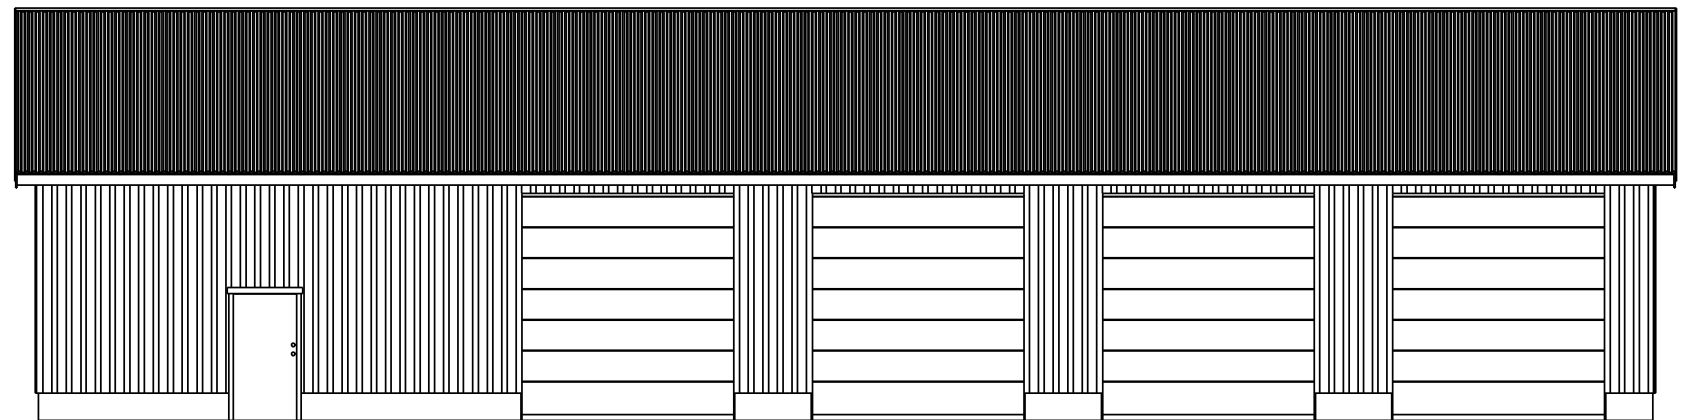
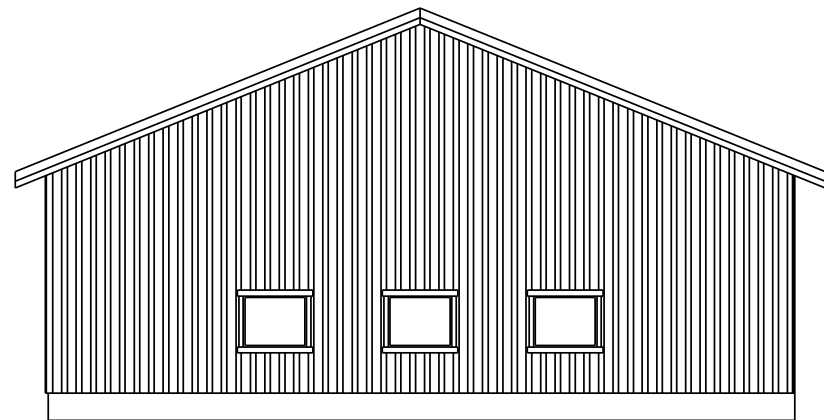


Oppdragsgiver:	Tegnings nr. RH03-01
	Prosjekt nr.
Prosjekt: Redskapshus 12.3x26.7m	Dato: 10-Mai-11
Tegning: Perspektiv	Skala: 1:100
Møretre AS	Konstruksjon\ Tegning: HS
Industriveien 6650 Surnadal	haakon.saksen@talgo.no
Tlf : 92 04 61 12 Faks : 71 65 79 20	MøreRoyal®

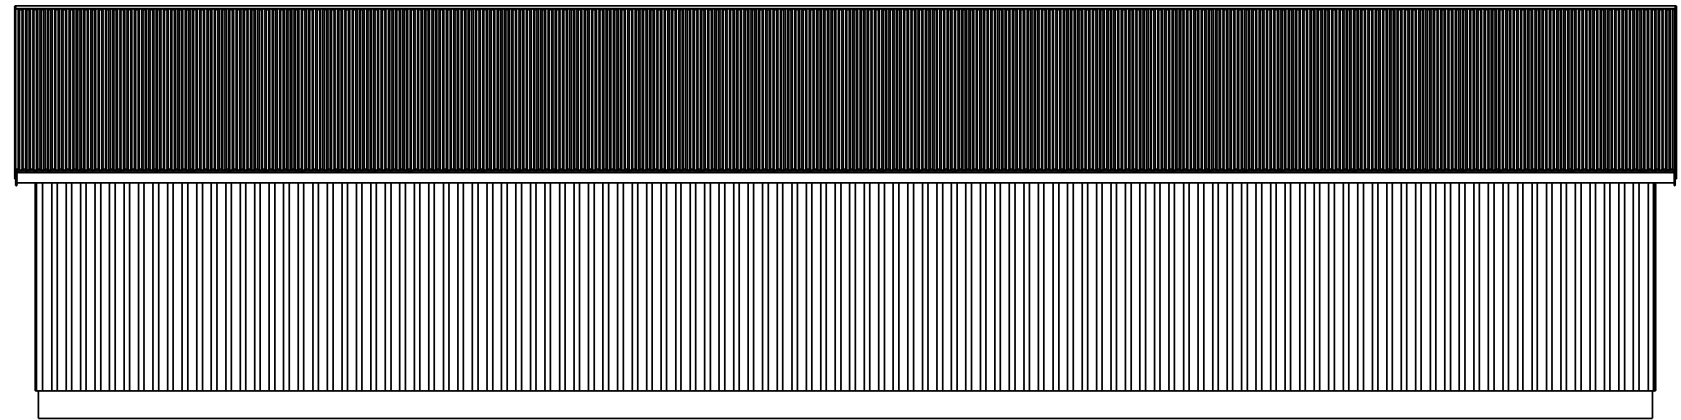

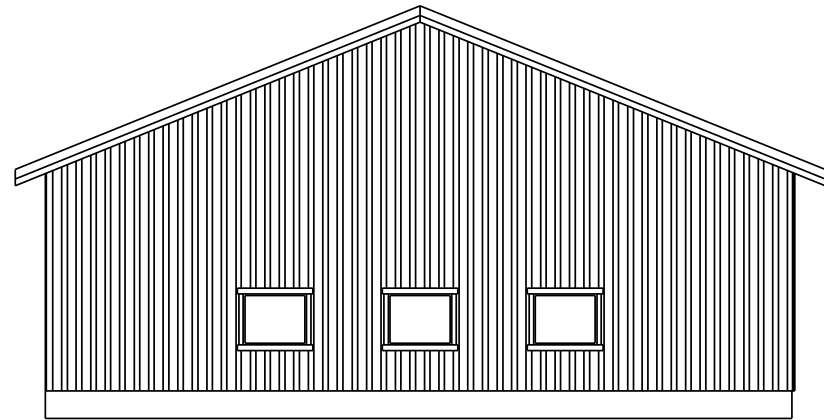


12300


26700

Oppdragsgiver: x	Tegnings nr. RH03-02
	Prosjekt nr.
Prosjekt: Redskapshus 12.3x26.7m	Dato: 10-Mail-11
Tegning: Fasader	Skala: 1:125
Møretre AS	Konstruksjon\ Tegning: HS
Industriveien 6650 Surnadal	haakon.saksen@talgo.no
Tlf : 92 04 61 12 Faks : 71 65 79 20	MøreRoyal ®



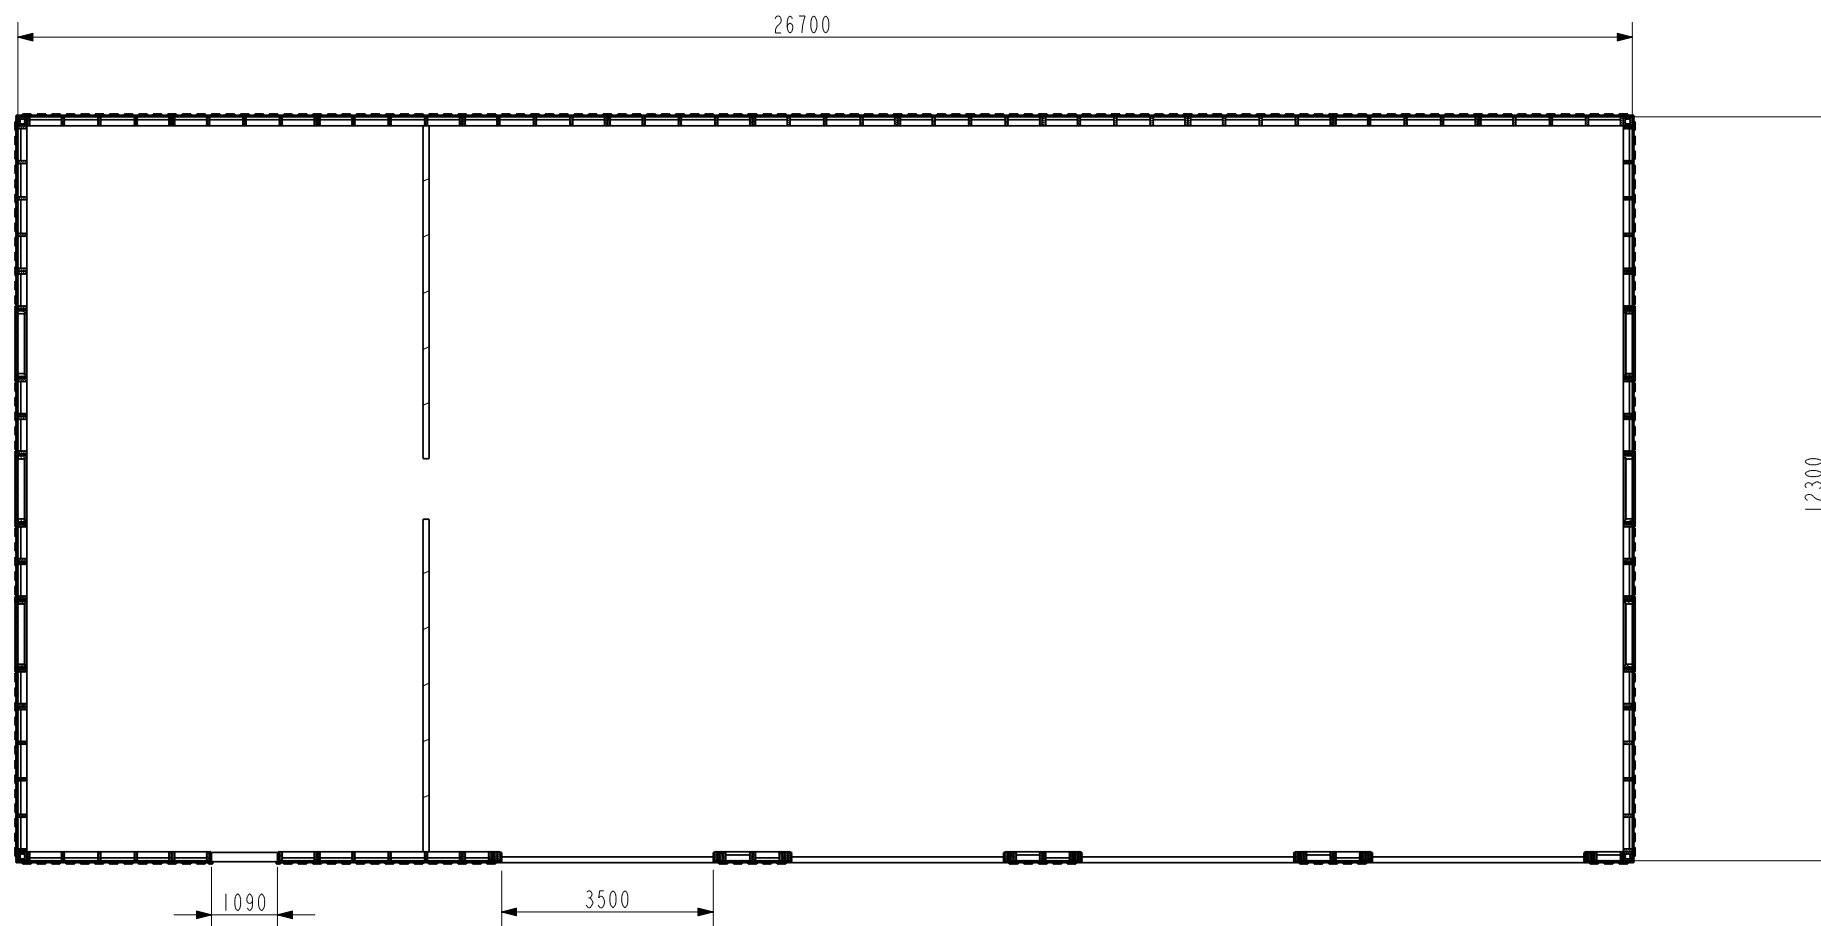

SECTION AA-AA

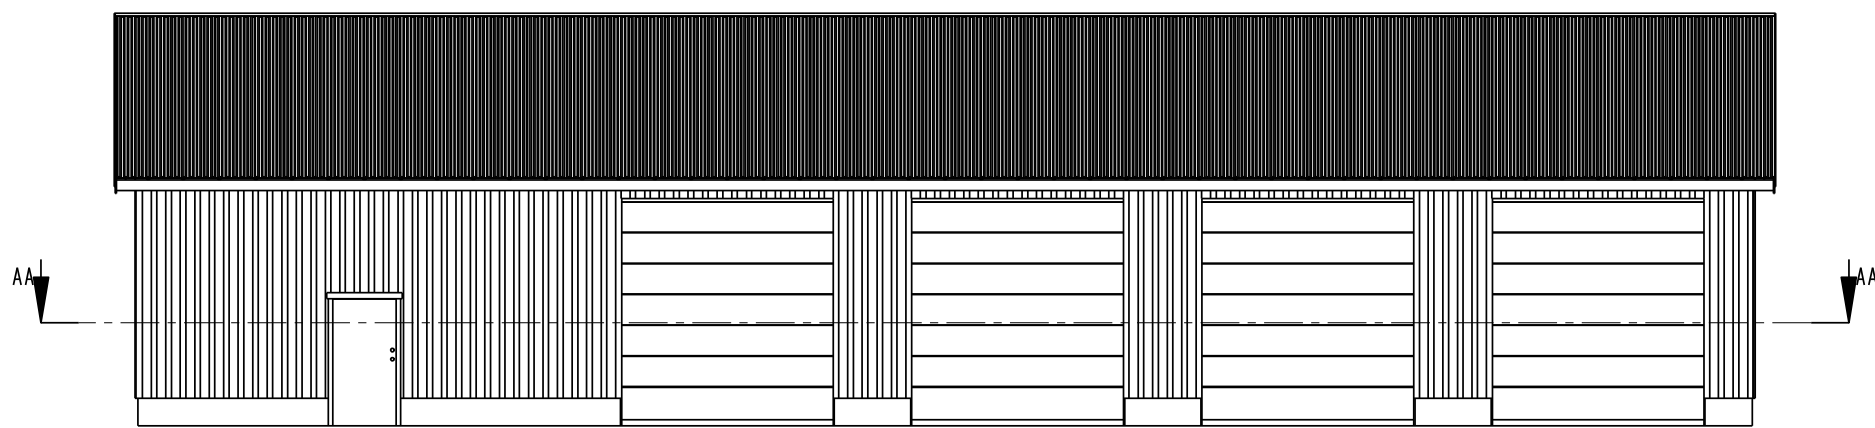

SCALE 1:125

Oppdragsgiver: x	Tegnings nr. RH03-03
	Prosjekt nr.
Prosjekt: Redskapshus 12.3x26.7m	Dato: 10-Mai-11
Tegning: Snitt	Skala: 1:125
Møretre AS	Konstruksjon\ Tegning: HS
Industriveien 6650 Surnadal	haakon.saksen@talgo.no
Tlf : 92 04 61 12 Faks : 71 65 79 20	MøreRoyal ®

