

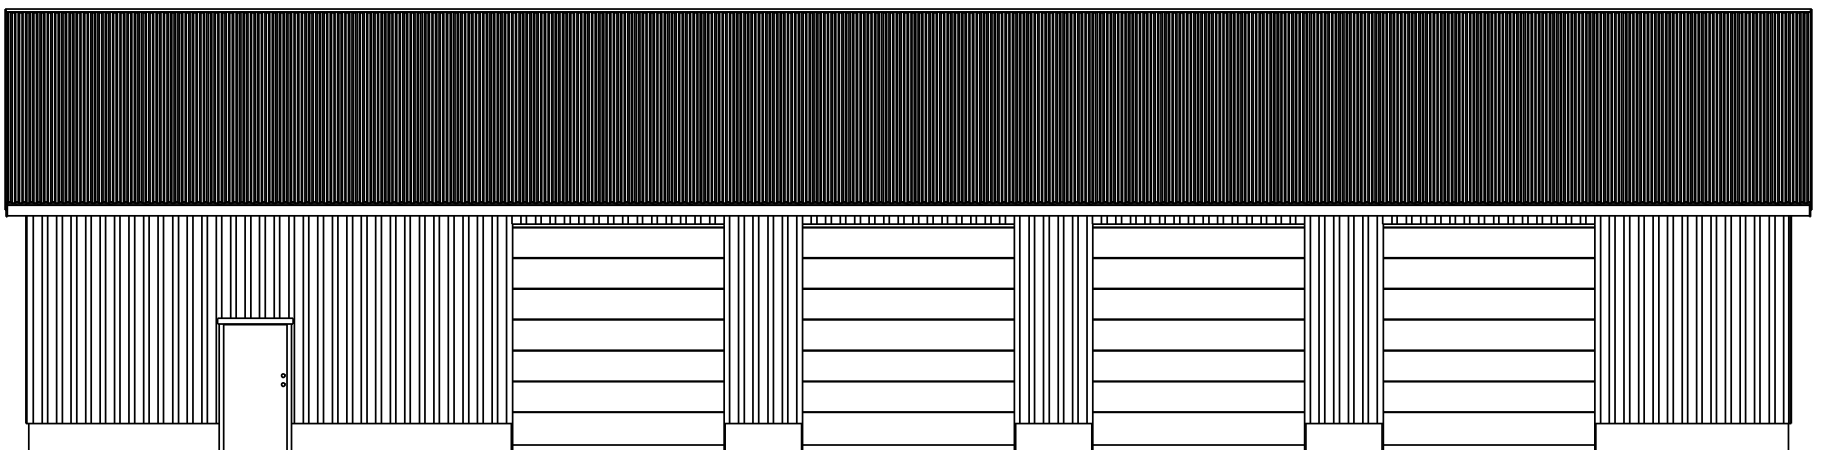
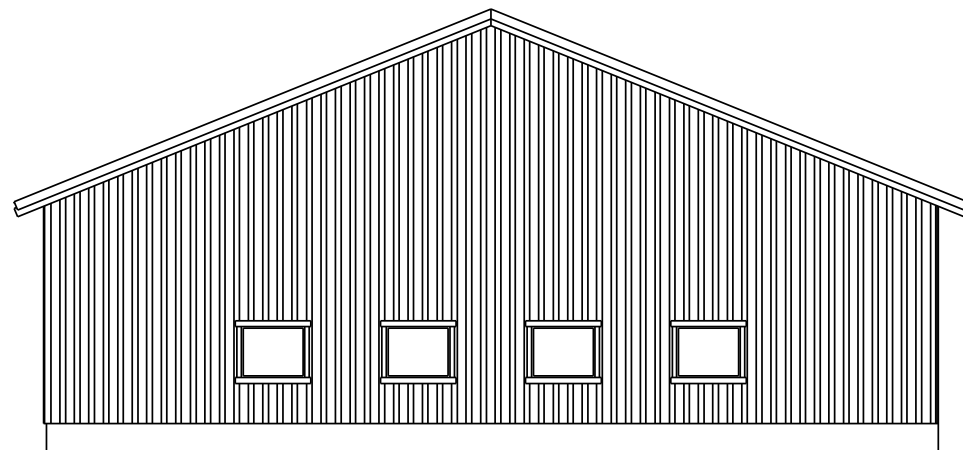


Oppdragsgiver:	Tegnings nr. RH04-01
	Prosjekt nr.
Prosjekt: Redskapshus 14.7x29.1m	Dato: 10-Mai-11
Tegning: Perspektiv	Skala: 1:100
Møretre AS	Konstruksjon\ Tegning: HS
Industriveien 6650 Surnadal	haakon.saksen@talgo.no
Tlf : 92 04 61 12 Faks : 71 65 79 20	<b>MøreRoyal</b> <sup>®</sup>

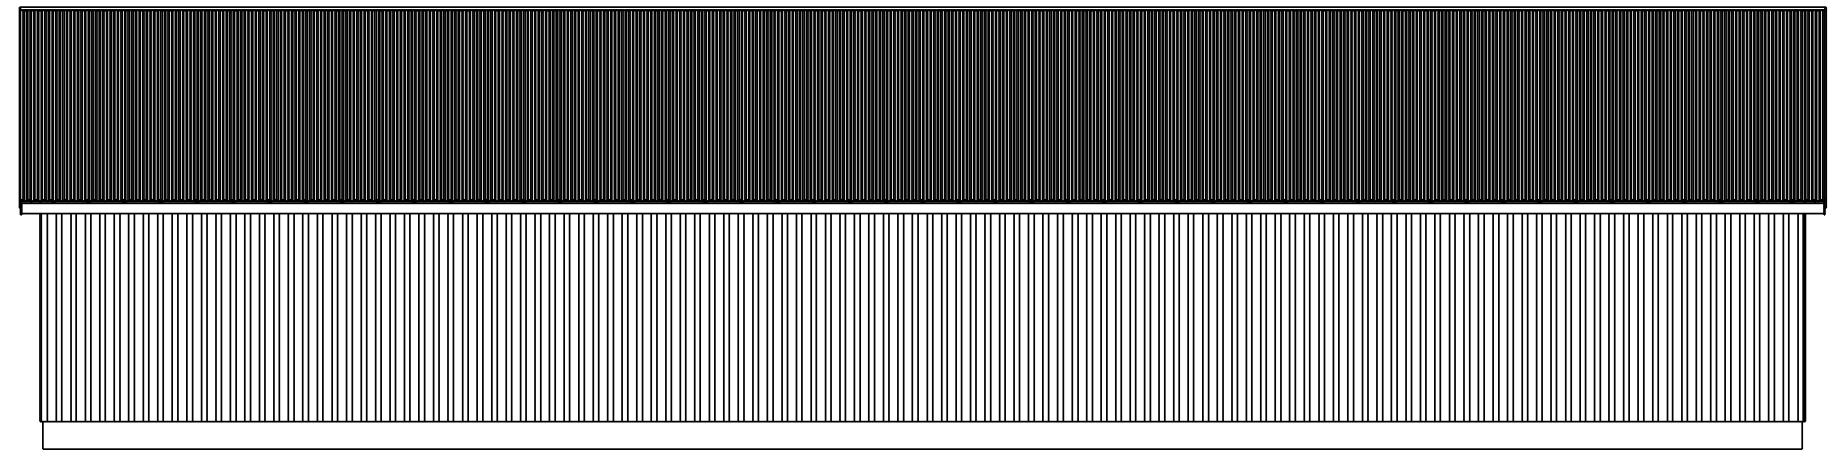


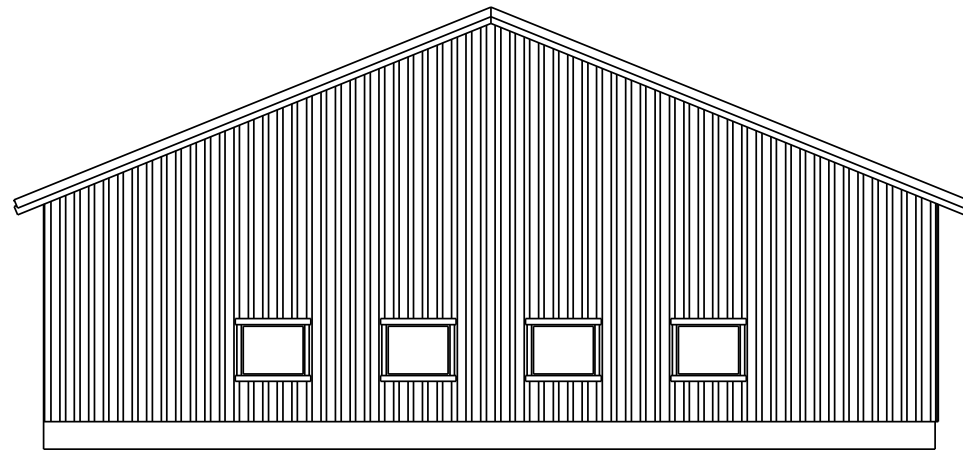


14700

29100

Oppdragsgiver: x	Tegnings nr. RH04-02
	Prosjekt nr.
Prosjekt: Redskapshus 14.7x29.1m	Dato: 10-Mail-11
Tegning: Fasader	Skala: 1:125
Møretre AS	Konstruksjon\ Tegning: HS
Industriveien 6650 Surnadal	haakon.saksen@talgo.no
Tlf : 92 04 61 12 Faks : 71 65 79 20	<b>MøreRoyal</b> ®



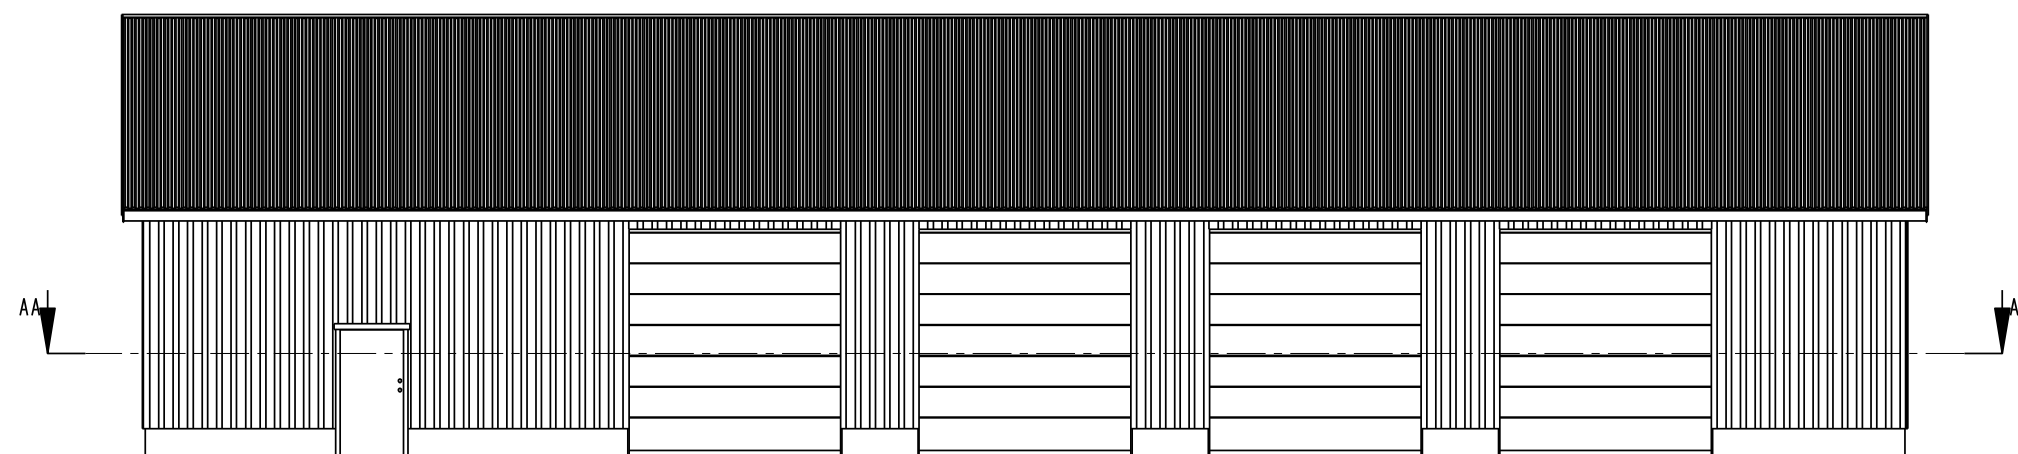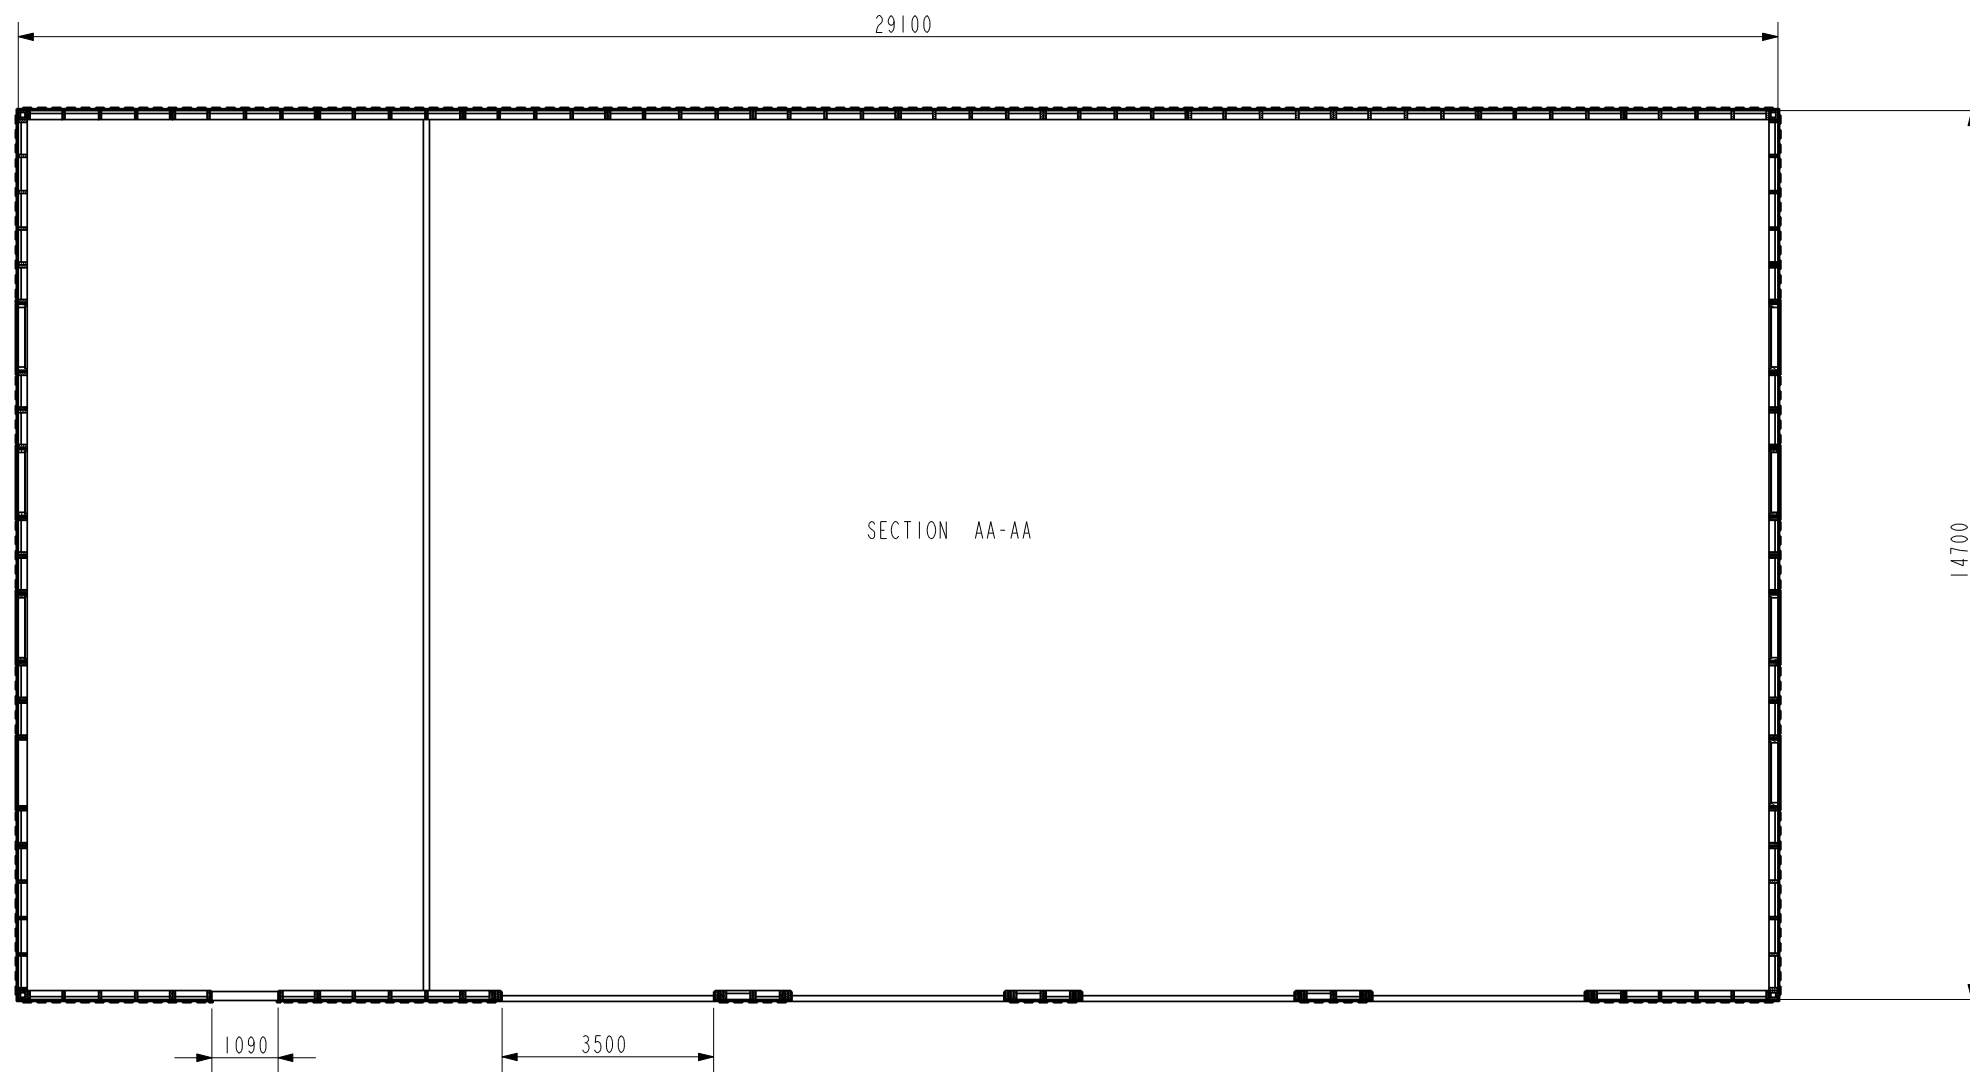

SCALE 1:125

Oppdragsgiver: x	Tegnings nr. RH04-03
	Prosjekt nr.
Prosjekt: Redskapshus 14.7x29.1m	Dato: 10-Mai-11
Tegning: Snitt	Skala: 1:125
Møretre AS	Konstruksjon\ Tegning: HS
Industriveien 6650 Surnadal	haakon.saksen@talgo.no
Tlf : 92 04 61 12 Faks : 71 65 79 20	<b>MøreRoyal</b> ®

